



1 Planta Baixa - Canteiro  
1 : 75

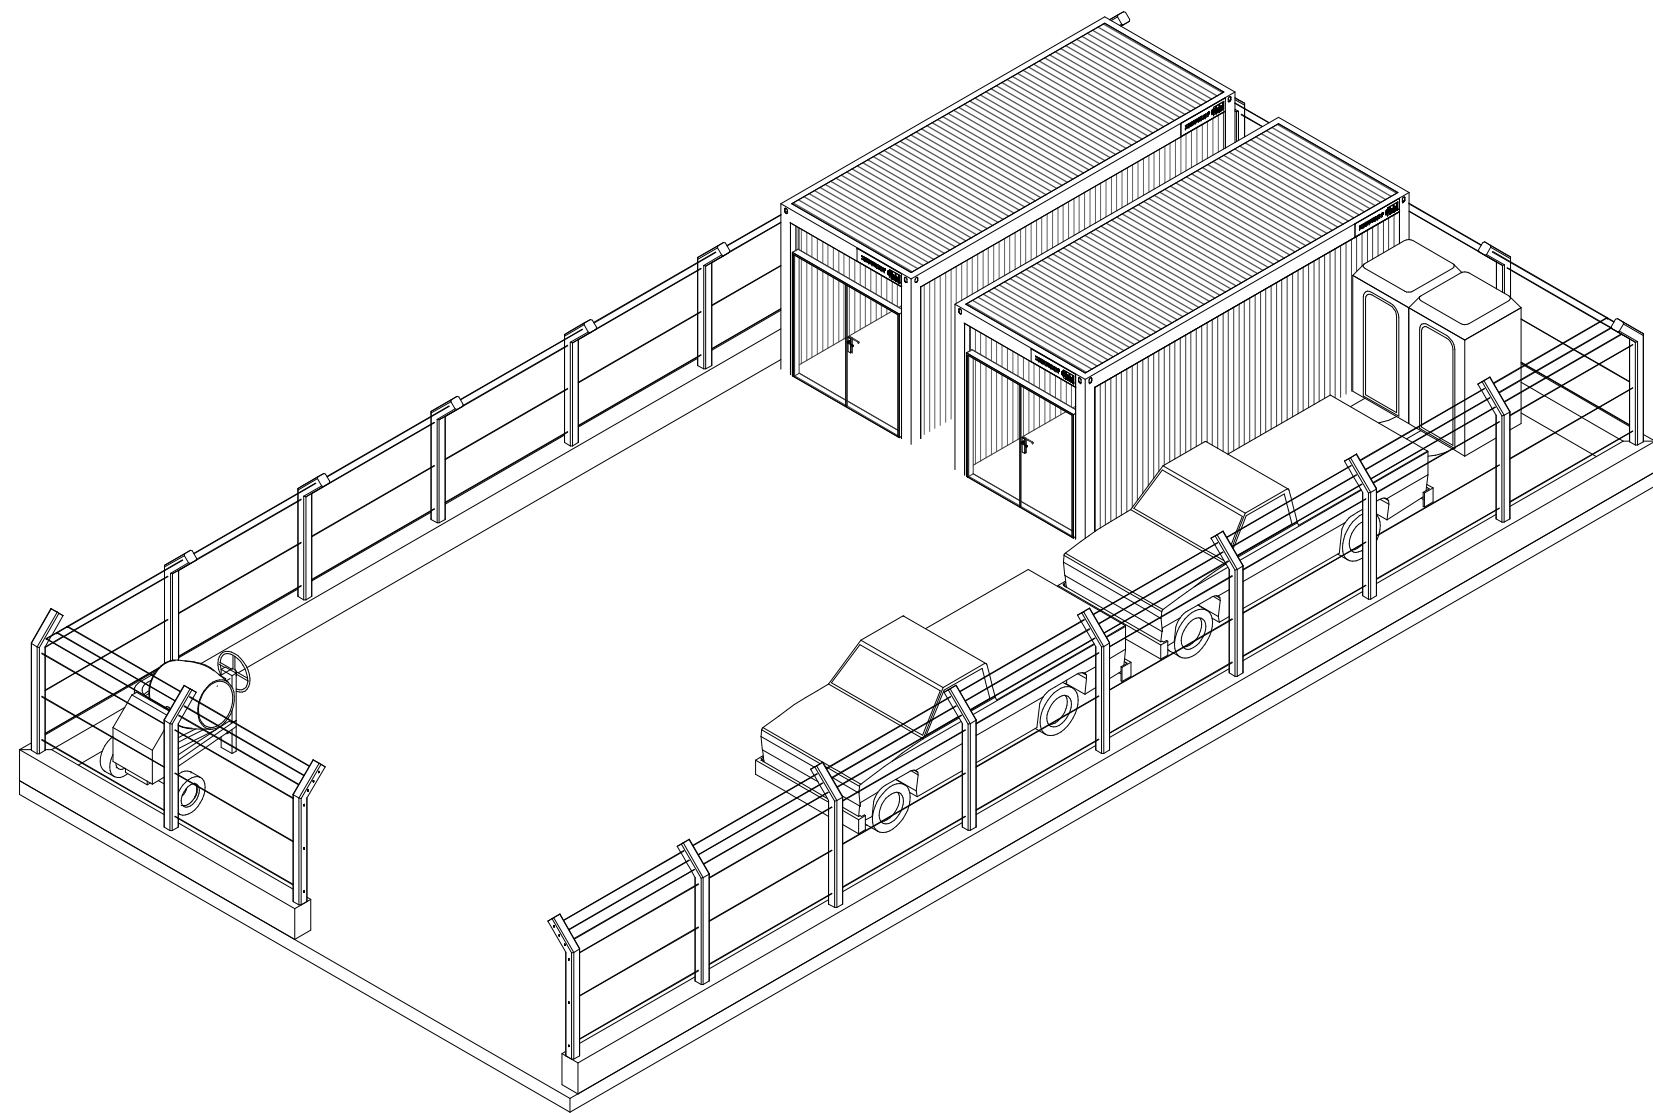

2 VISTA 3D

Contratante:  COMPANHIA DE TERMINAIS ALFANDEGADOS DO PIAUI - PORTO-PI CNPJ 19.045.674/0001-30 @email Rua Heitor Castelo Branco, 2438, Centro, Teresina-PI			Disciplina: <b>CANT</b>
Título do Projeto: <b>CANTEIRO DE OBRA - OBRA CERCAMENTO</b>			Prancha: <b>01/01</b>
Endereço do Serviço: <b>TERMINAL DE USO PRIVADO DO PORTO DE LÚIS CORREIA - AV TERESINA S/N</b>			Data: JAN/25
Conteúdo: <b>PLANTA BAIXA E VISTA 3D</b>			Escala: INDICADA
Responsável Técnico: FILIPE ARAÚJO	Desenhista: FILIPE ARAÚJO	Revisão: R00	Fase: BÁSICO