


MOURAO DE CONCRETO PRE-FABRICADO PARA ESCORA A CADA 25m.


ARAME FARPADO

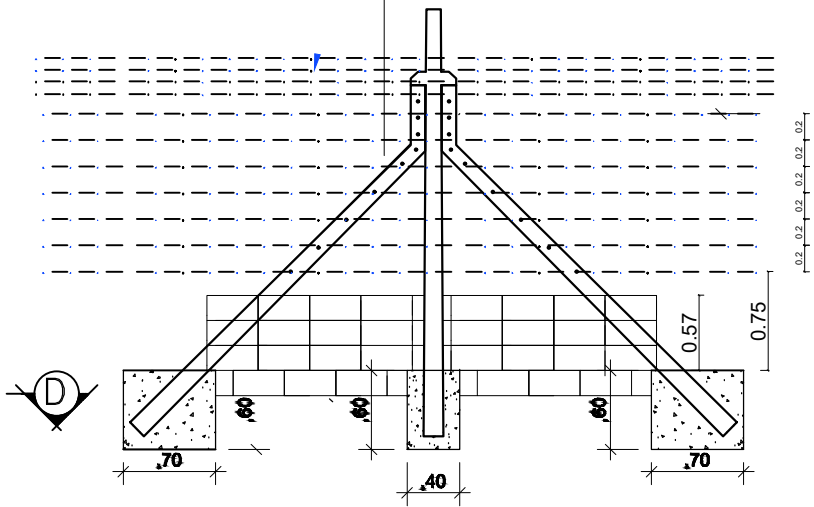

VISTA ESCORAMENTO DA CERCA

ESCALA 1:20


CINTA EM CONCRETO ARMADO, FEITA COM BLOCO 19X19X39cm, TIPO CANALETA. ARMAÇÃO EM FERRO 6.3mm CORRIDA E CONCRETO FCK 15Mpa

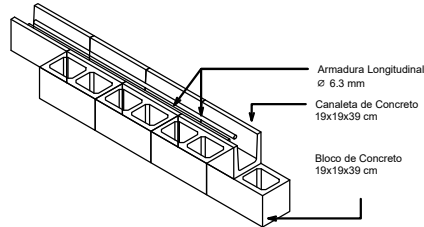

DETALHE CINTA DE CONCRETO ARMADO


ESCALA 1:20

CONCRETO FCK-15MPa

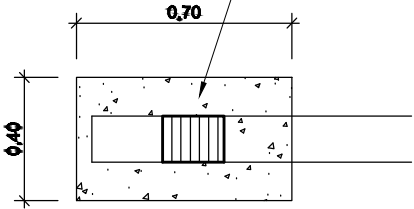

CORTE D (BLOCO-2)

ESCALA 1:20

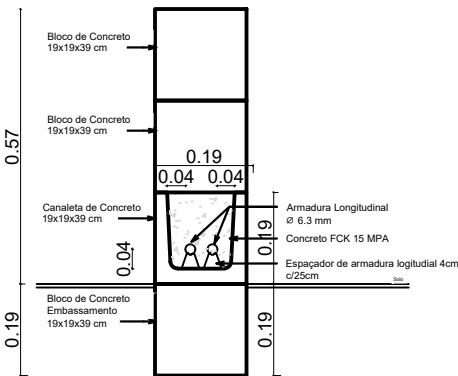


DETALHE CINTA DE CONCRETO ARMADO E MURETA

ESCALA 1:20

MOURAO DE CONCRETO PRE-FABRICADO h=3.20m

ARAME FARPADO

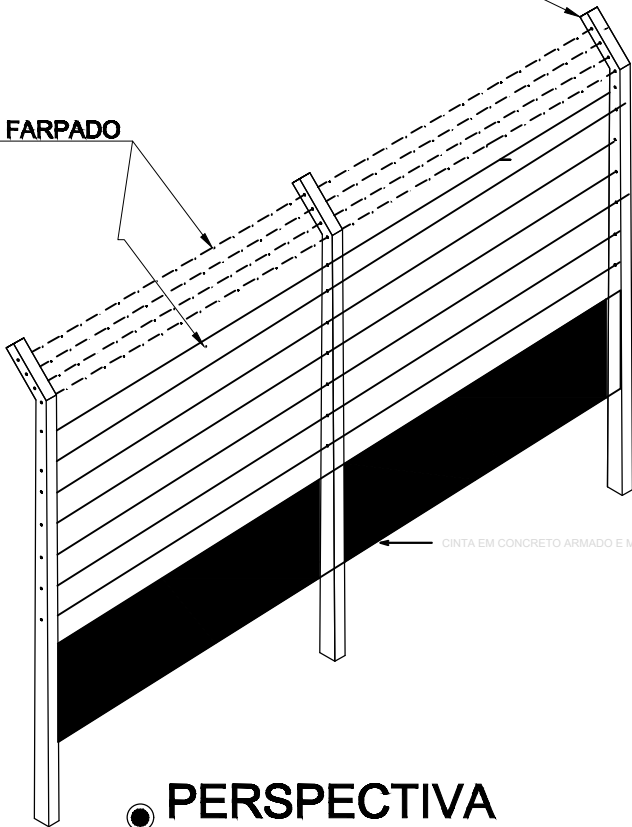

PERSPECTIVA

ESCALA SEM

PROJETO:

ENGENHEIRO (A) / ARQUITETO (A)

PROPRIETÁRIO:

ENGENHEIRO (A) / ARQUITETO (A)

EXECUÇÃO:

ENGENHEIRO (A) / ARQUITETO (A)

ÓRGÃO FISCALIZADOR:



COMPANHIA DE TERMINAIS ALFANDEGADOS DO PIAUI - PORTO-PI
CNPJ 19.045.674/0001-30 @email
Rua Heitor Castelo Branco, 2438, Centro, Teresina-PI

Disciplina:

DET

Título do Projeto:

CERCAMENTO TUP - PORTO PIAUÍ

Prancha:

05/07

Endereço do Serviço:

Av. Teresina - Atalaia, Luis Correia - PI, 64220-000

Data:

JAN/25

Conteúdo:

DETALHE CONSTRUTIVO DA CERCA TIPO B COM 11 FIOS DE ARAME FARPADO

Escala:

INDICADA

Responsável Técnico:

Charlilton E. Santos

Desenhista:

Filipe Araújo

Revisão:

R03

Fase:

EXECUTIVO