
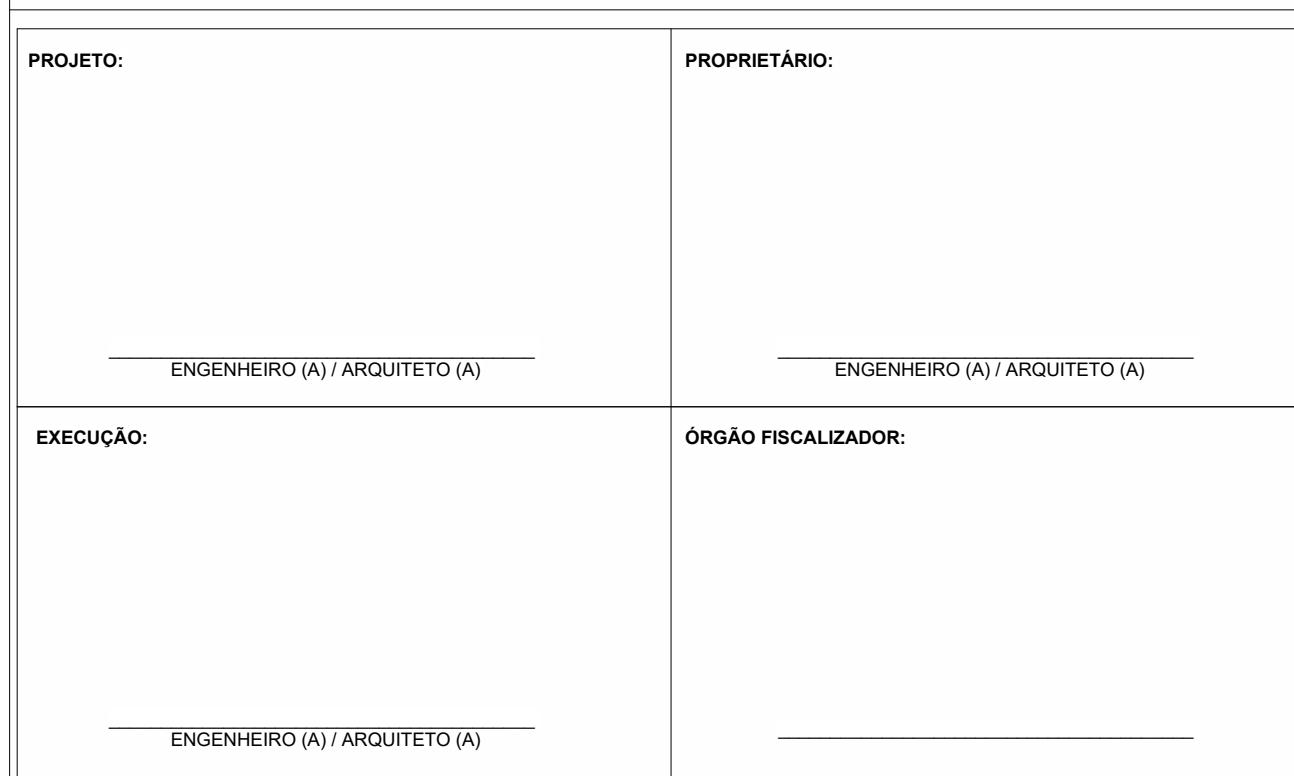
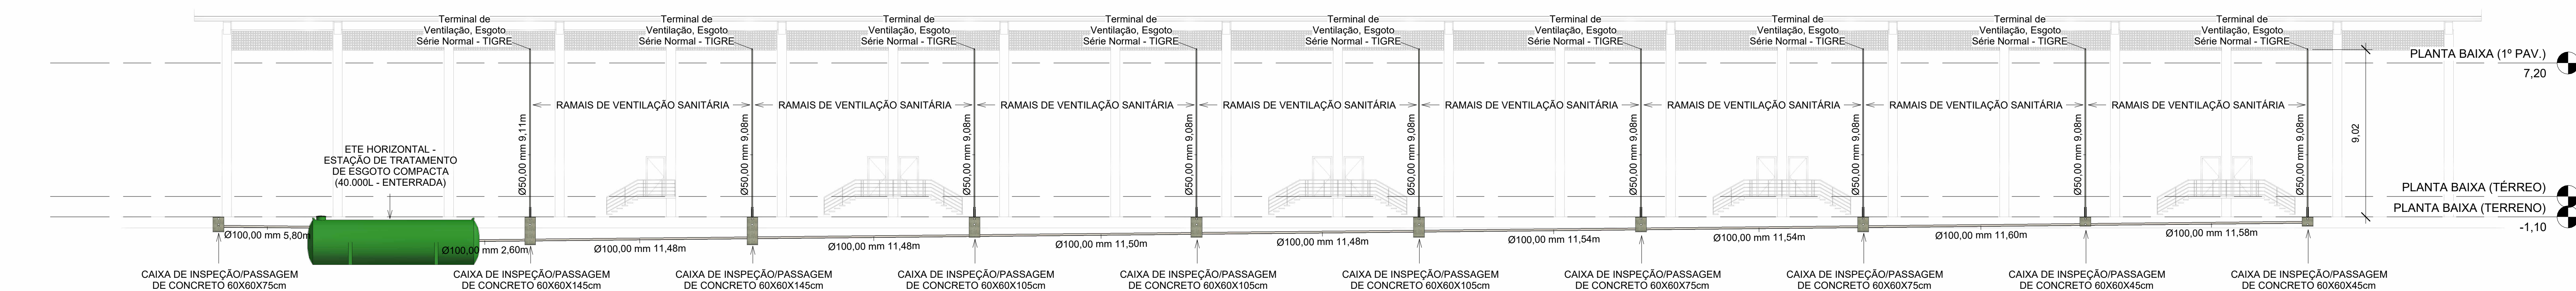
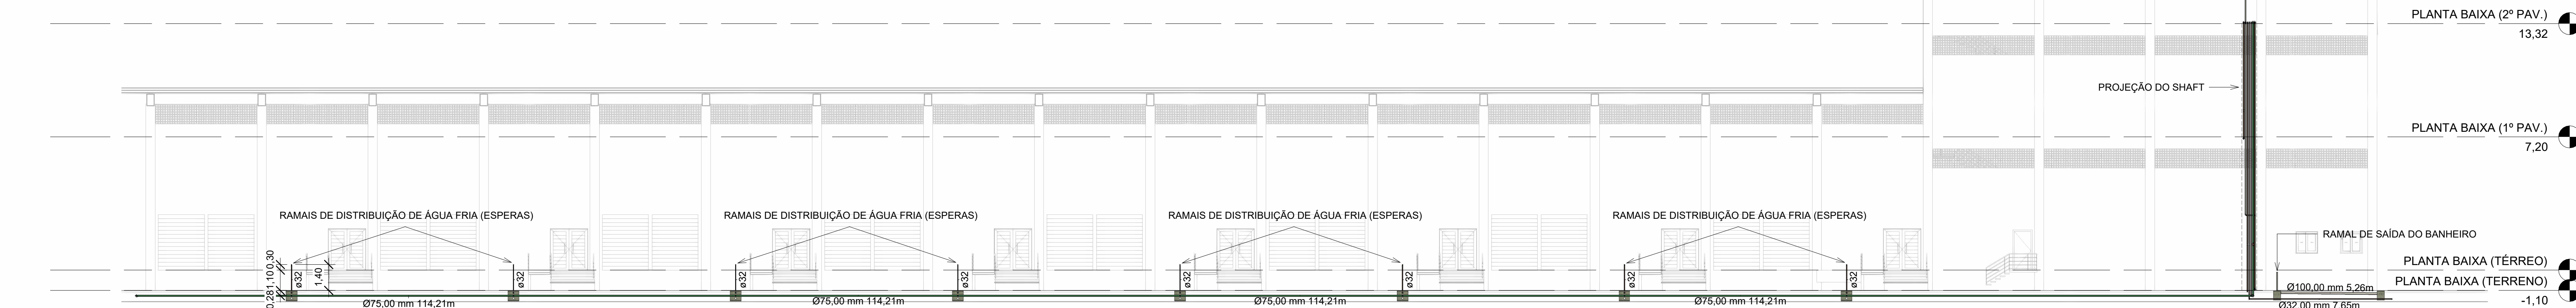


Acessórios - Caixas e Ralos		
Quantidade	Sistema	Descrição
2	Esgoto	Antiespuma 150 mm, Esgoto - TIGRE
2	Esgoto	Caixa Sifonada Montada com Greiha e Porta Greiha Quadrados Brancos 150 x 150 x 50mm, Esgoto - TIGRE
1	Esgoto	Prolongamento p/ Caixa Sifonada 150 x 200mm, Esgoto - TIGRE

Conexões - Instalações Sanitárias			
Quantidade	Sistema	Descrição	Linha
1	Esgoto	Joelho 45º 40mm, Esgoto Série Normal - TIGRE	Série Normal
1	Esgoto	Joelho 45º 100mm, Esgoto Série Normal - TIGRE	Série Normal
2	Esgoto	Joelho 90º 40mm, Esgoto Série Normal - TIGRE	Série Normal
9	Esgoto	Joelho 90º 50mm, Esgoto Série Normal - TIGRE	Série Normal
19	Esgoto	Joelho 90º 100mm, Esgoto Série Normal - TIGRE	Série Normal
10	Esgoto	Luva Simples 50mm, Esgoto Série Normal - TIGRE	Série Normal
30	Esgoto	Luva Simples 100mm, Esgoto Série Normal - TIGRE	Série Normal
10	Esgoto	Terminal de Ventilação 50mm, Esgoto Série Normal - TIGRE	Série Normal
1	Esgoto	Tê 50 x 50mm, Esgoto Série Normal - TIGRE	Série Normal
10	Esgoto	Tê 100 x 50mm, Esgoto Série Normal - TIGRE	Série Normal

Conexões - Instalações de Água Fria		
Quantidade	Descrição	Linha
1	Bucha de Redução Soldável Curta 32x25mm, PVC Marrom, Água Fria - TIGRE	Soldável
9	Bucha de Redução Soldável Curta 40x32mm, PVC Marrom, Água Fria - TIGRE	Soldável
2	Joelho 90° Roscável com Bucha de Latão 3/4" x 1/2", PVC Branco, Água Fria - TIGRE	Roscável
1	Joelho 90° Soldável 25mm, PVC Marrom, Água Fria - TIGRE	Soldável
28	Joelho 90° Soldável 32mm, PVC Marrom, Água Fria - TIGRE	Soldável
20	Joelho 90° Soldável 40mm, PVC Marrom, Água Fria - TIGRE	Soldável
5	Joelho 90° Soldável 60mm, PVC Marrom, Água Fria - TIGRE	Soldável
8	Joelho 90° Soldável 75mm, PVC Marrom, Água Fria - TIGRE	Soldável
1	Tê Soldável 25mm, PVC Marrom, Água Fria - TIGRE	Soldável
10	Tê Soldável 32mm, PVC Marrom, Água Fria - TIGRE	Soldável
1	Tê Soldável 60mm, PVC Marrom, Água Fria - TIGRE	Soldável
7	Tê Soldável 75mm, PVC Marrom, Água Fria - TIGRE	Soldável

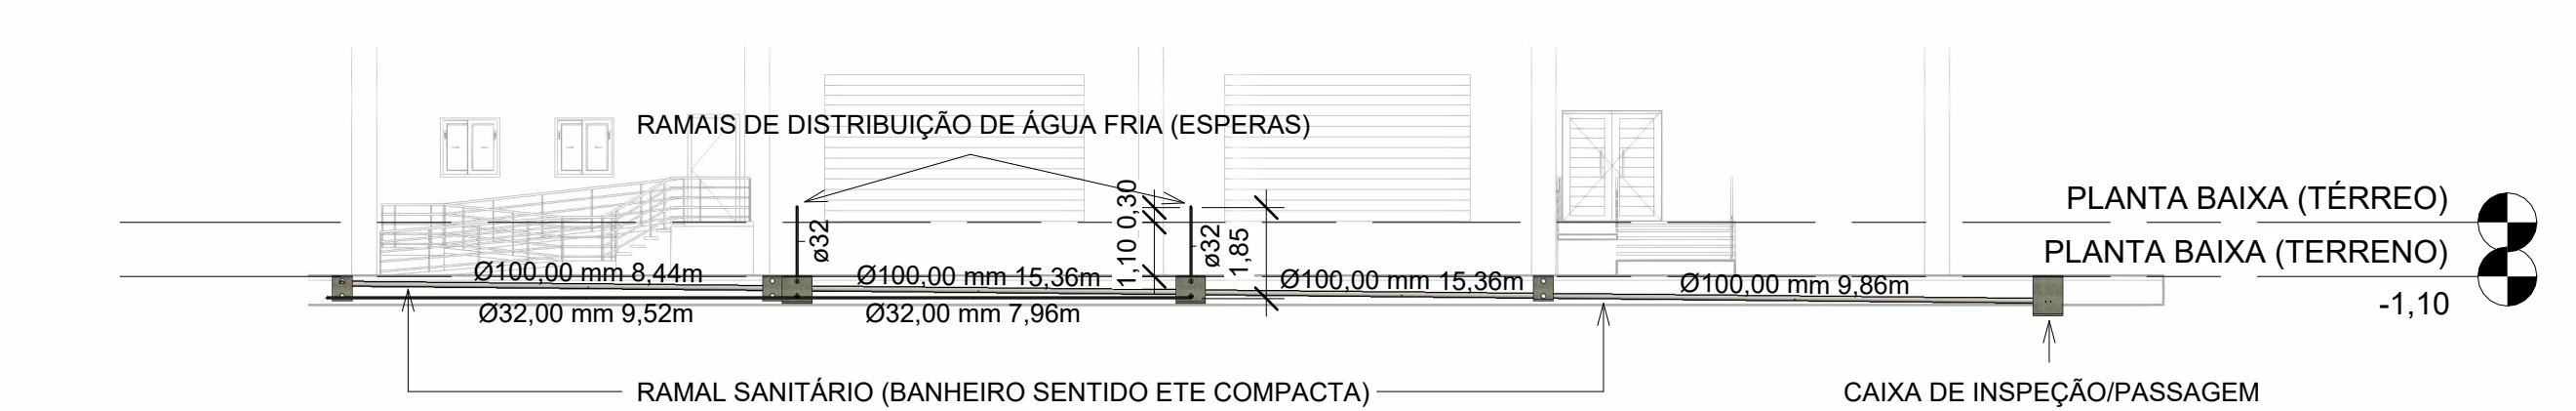

-	-	-
-	-	-
-	-	-
-	-	-
-	-	-
-	-	-
-	-	-
-	-	-
-	-	-
-	-	-
R00	22/01/2026	MISSÃO INICIAL
REV	DATA	DESCRIÇÃO

Contratada:			
		<p>COMPANHIA DE PORTOS, TERMINAIS E HIDROVIAS DO PIAUÍ - PORTO PIAUÍ CNPJ 16.048.874/0001-30 contato@portopiau.com Av de Acesso ao Porto, s/n - Praia de Alabaa - Luis Correia, PI</p>	
Contratante:		Disciplina:	
			
Título do Projeto:		Preço:	
 GALPÃO TPLC		01/03/2020	
Endereço do Serviço:		Data:	
AV. TERESINA, SN - PRAIA DE ATAÍDIA - LUIS CORREIA, PI		22/01/2020	
Contrato:		Escala:	
PROJETO HIDROSSANITÁRIO DO GALPÃO TPLC		INDICADA	
Responsável Técnico:		Revisão:	
CHARLITON ESTRELA		R00	
Desenhista:		Fase:	
GABRIEL LIMA		EXECUTIVO	