



CONTRAVENTAMENTO - GALPÃO

1:200

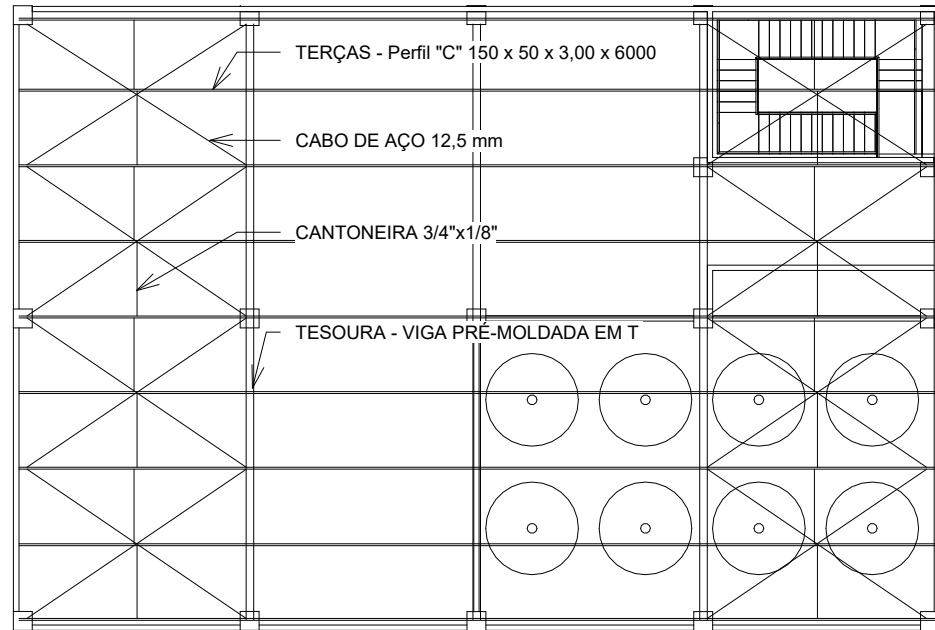


CONTRAVENTAMENTO FÁBRICA DE GELO


1:200

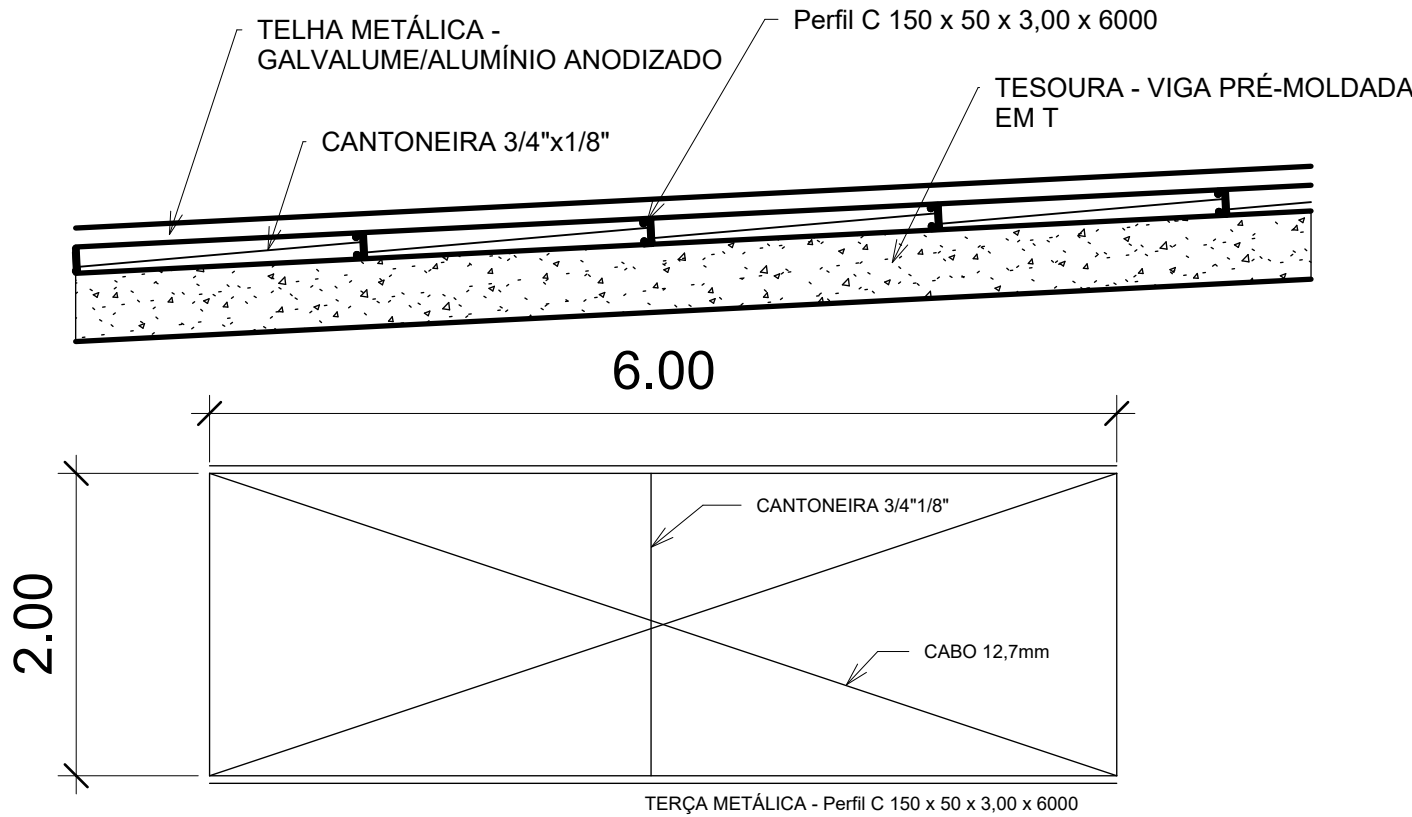

DETALHES

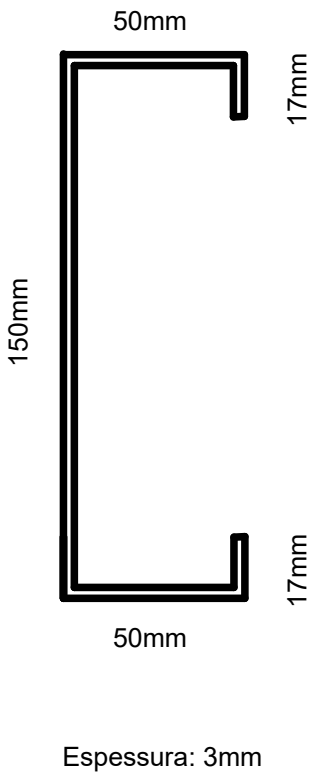

Perfil C 150 x 50 x 3,00 x 6000

PROJETO:			PROPRIETÁRIO:		
<div>_____</div> <div>ENGENHEIRO (A) / ARQUITETO (A)</div>			<div>_____</div> <div>ENGENHEIRO (A) / ARQUITETO (A)</div>		
EXECUÇÃO:			ÓRGÃO FISCALIZADOR:		
<div>_____</div> <div>ENGENHEIRO (A) / ARQUITETO (A)</div>			<div>_____</div>		
-	-	-			
-	-	-			
-	-	-			
-	-	-			
-	-	-			
-	-	-			
-	-	-			
-	-	-			
R00	06/02/2026	EMIÇÃO INICIAL			
REV	DATA	DESCRIÇÃO			
Contratante:  COMPANHIA DE PORTOS, TERMINAIS E HIDROVIAS DO PIAUÍ - PORTO PIAUÍ CNPJ 19.045.674/0001-30 Av de Acesso ao Porto, s/n - Praia de Atalaia - Luís Correia, PI			Disciplina: EST		
Título do Projeto: GALPÃO TPLC			Prancha: 08/08		
Endereço do Serviço: PRAIA DE ATALAIA - LUIS CORREIA, PI			Data: 06/02/2026		
Conteúdo: ESTRUTURA DE TELHADO DO GALPÃO TPLC			Escala: INDICADA		
Responsável Técnico: CHARLITON ESTRELA		Desenhista: GABRIEL LIMA	Revisão: R00	Fase: EXECUTIVO	