



Localização dos Pilares
 Fundação
 Concreto: C40, em geral
 Escala: 1:200

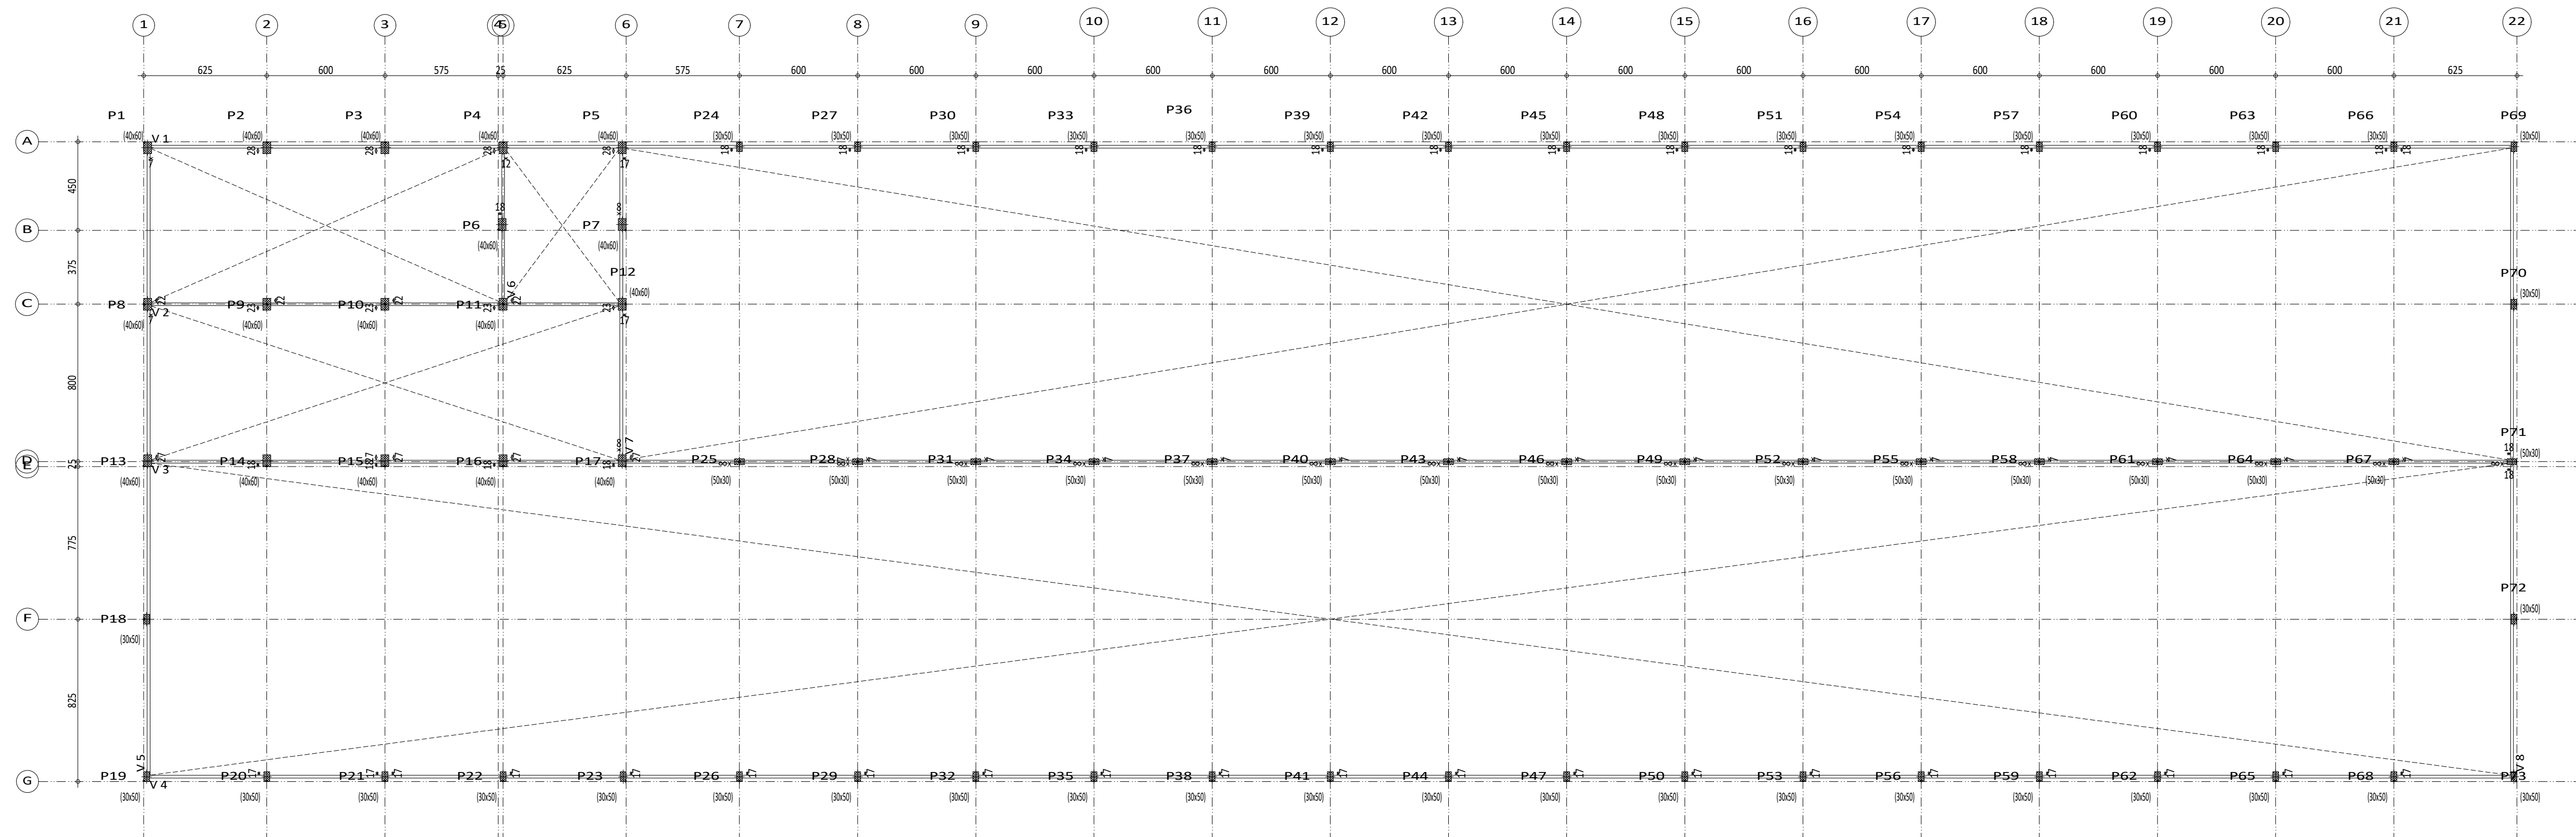

Fundação
Fundação
Concreto: C40, em geral
Escala: 1:200

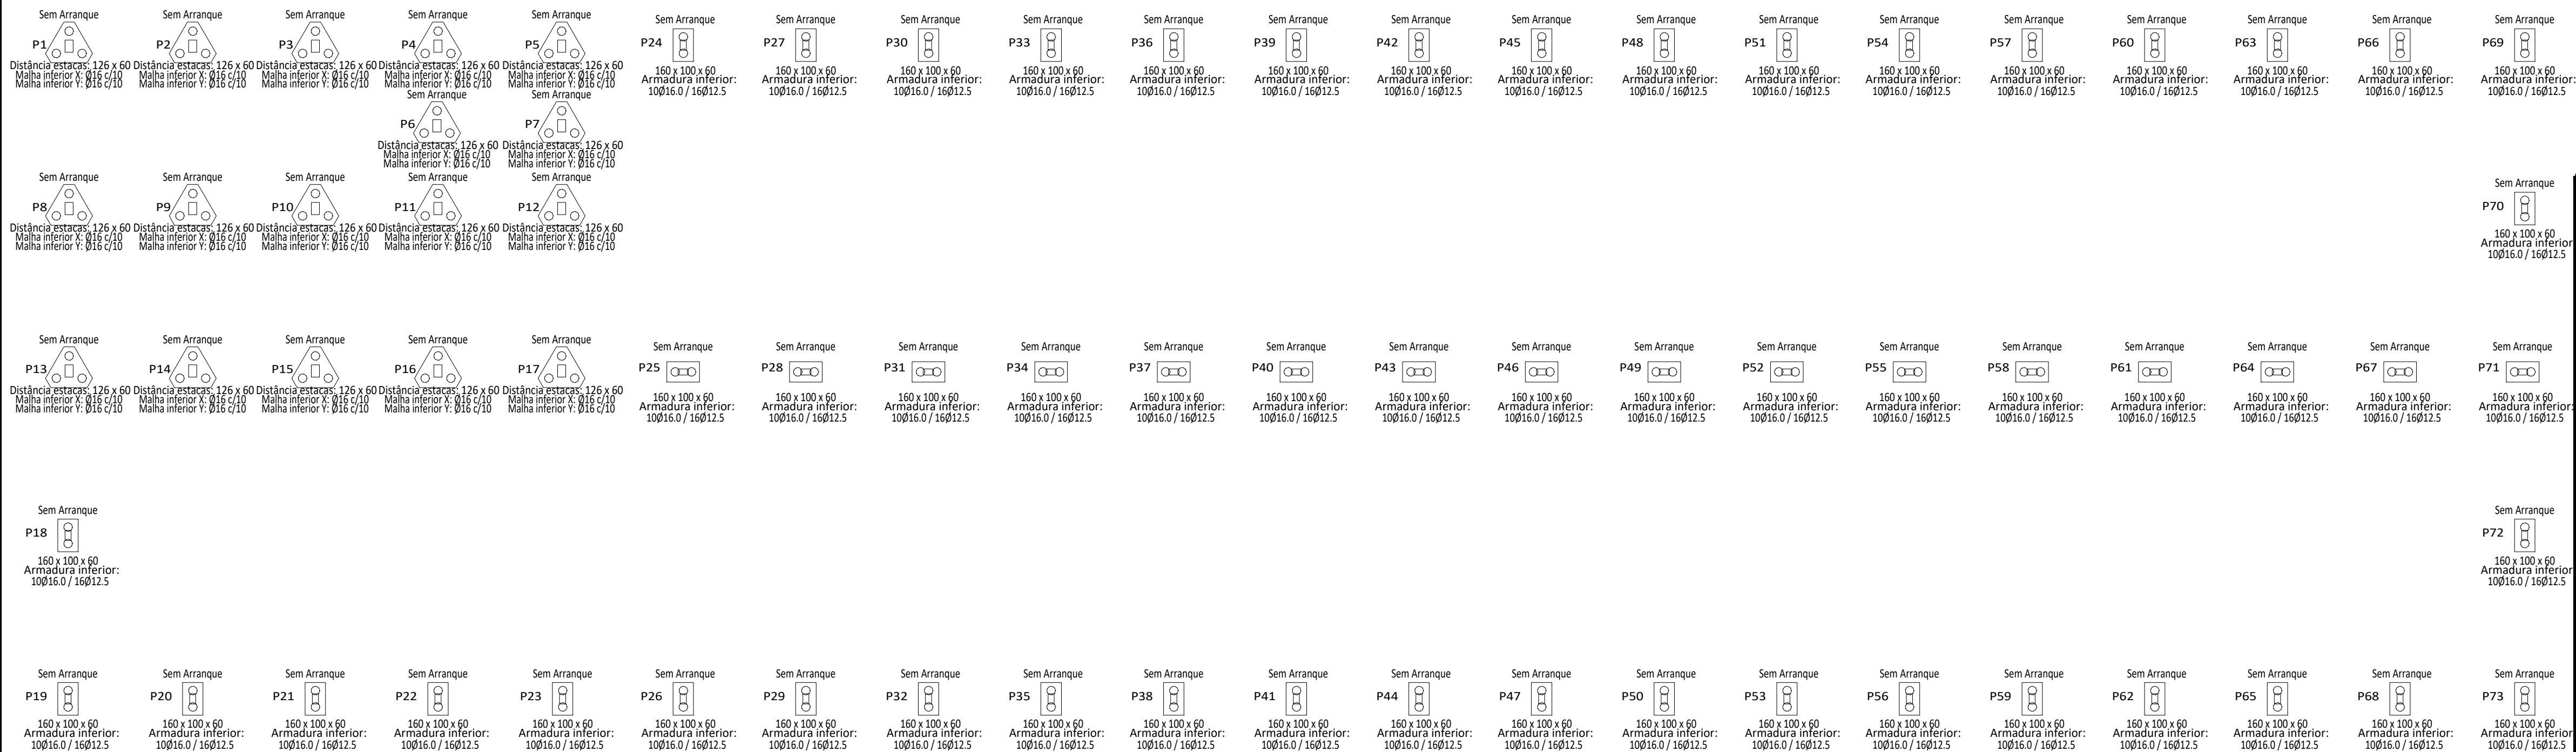

PROJETO		PROPRIETÁRIO	
		COMPANHIA DE TERMINAIS ALFANDEGADOS DO PIAUÍ CNPJ 19.045.674/0001-30	
R01 06-02-2026			
R00 19-12-2025			
REV	DATA	DESCRIÇÃO	
		COMPANHIA DE PORTOS, TERMINAIS E HIDROVIAS DO PIAUÍ - PORTO PIAUÍ CNPJ 19.045.674/0001-30 contato@portopiui.com Av de Acesso ao Porto, s/n - Praia de Atalaia - Luís Correia, PI	
Título do Projeto: GALPÃO TPLC		Código do Projeto: TELCR.PES00	
Endereço do Serviço: AV. TERESINA, S/N - BAIRRO ATALAIA LUÍS CORREIA - PI		Disciplina: ECp	
Conteúdo: PROJETO ESTRUTURAL DO GALPÃO TPLC - LOCAÇÃO DAS FUNDAÇÕES		Prancha: 06/08	
Desenho: GABRIEL LIMA	Fase: EXECUTIVO	Escala: INDICADA	Data: JAN/26
		Revisão: REV00	