

Locação dos Blocos de Coroamento
Fundação
Concreto: C40, em geral
Escala: 1:200



Locação das Estacas
Fundação
Concreto: C40, em geral
Escala: 1:200

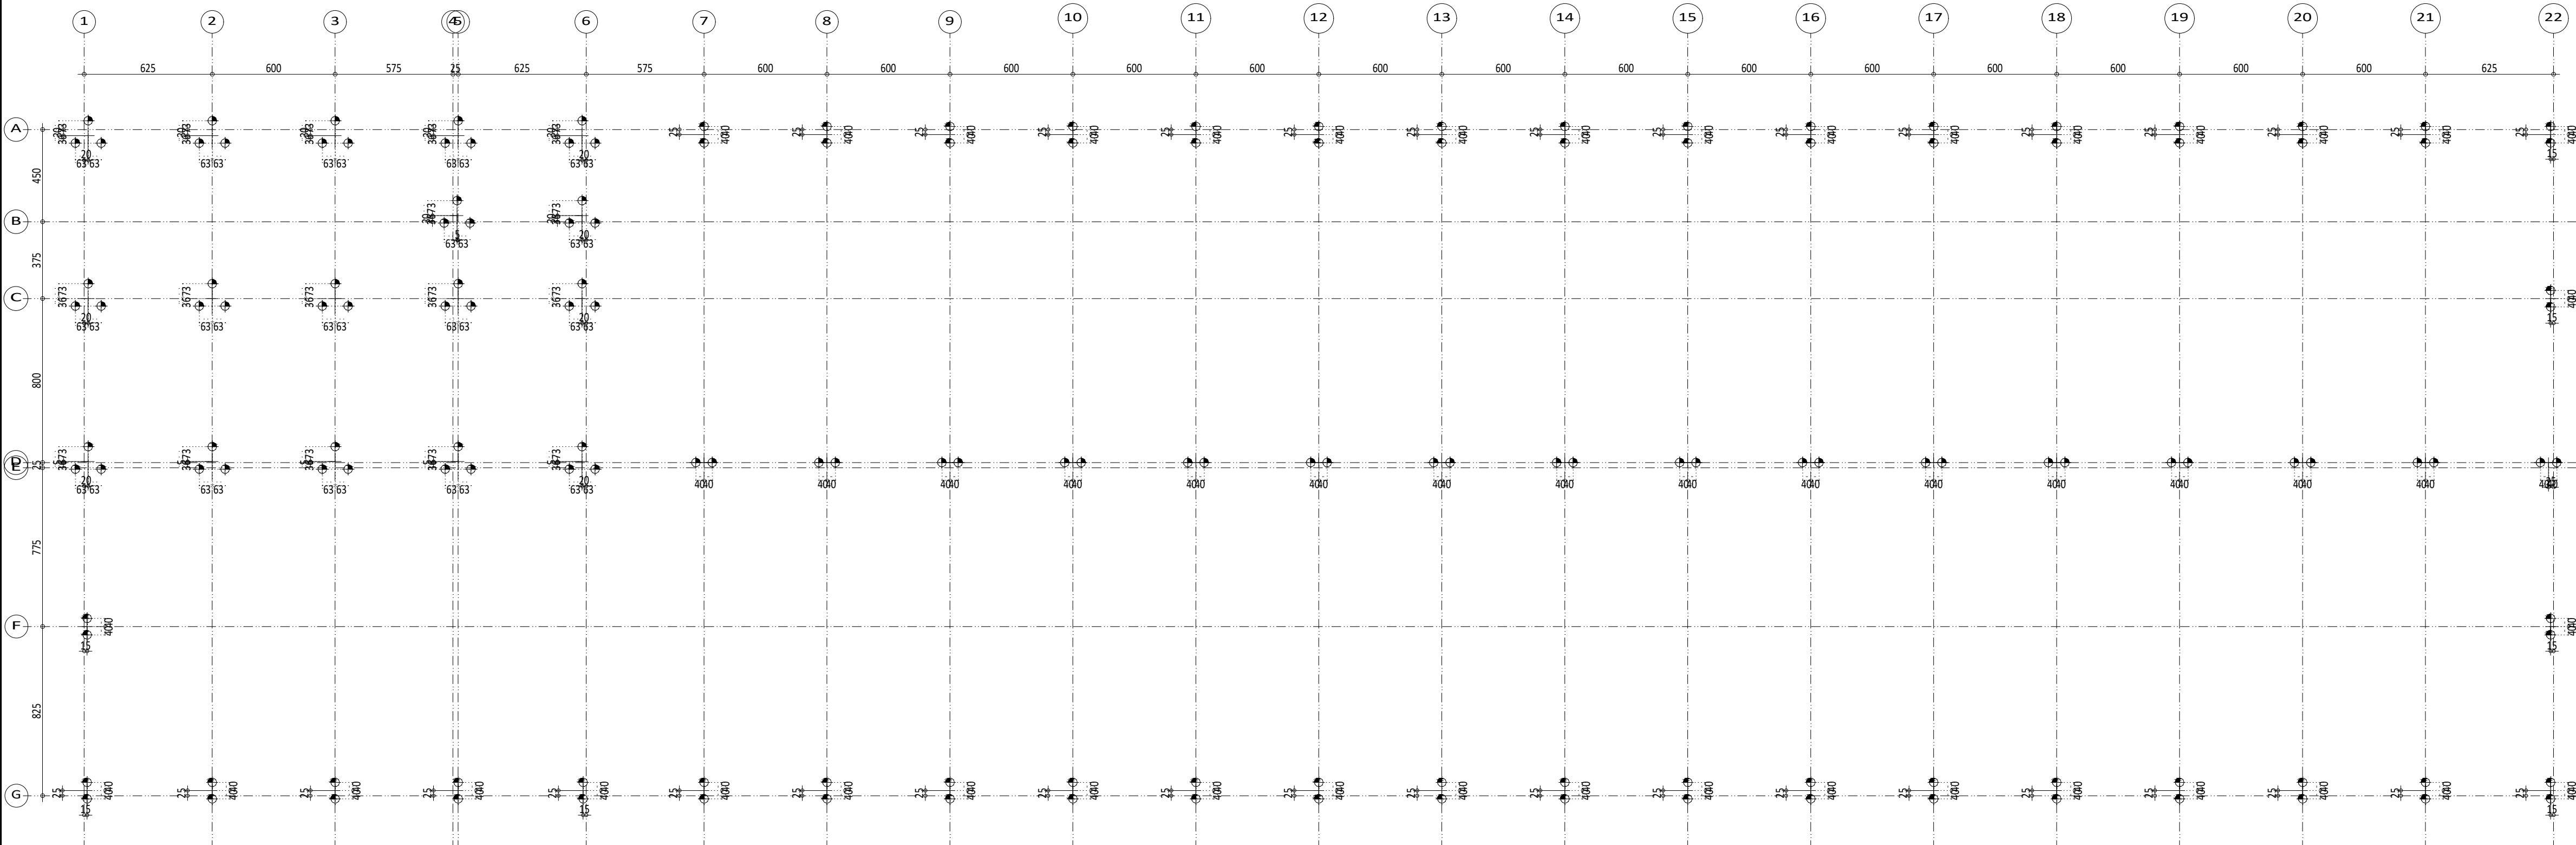


Tabela de estacas

163x42

Concreto circular: Ø42,0 cm
Capacidade de carga em combinações permanentes: 46,3 t
Capacidade de carga em combinações acidentais: 46,3 t

PROJETO		PROPRIETÁRIO	
		COMPANHIA DE TERMINAIS ALFANDEGADOS DO PIAUÍ CNPJ: 19.045.674/0001-30	
REV	DATA	DESCRIÇÃO	
R01	06-02-2026		
R00	19-12-2025		
Título do Projeto: GALPÃO TPLC		Código do Projeto: TE.LCR.PES00	
Endereço do Serviço: AV. TERESINA, S/N - BAIRRO ATALAIA LUÍS CORREIA - PI		Disciplina: ECP	
Conteúdo: PROJETO ESTRUTURAL DO GALPÃO TPLC - LOCAÇÃO DAS FUNDAÇÕES		Prancha: 07/08	
Desenho: GABRIEL LIMA	Fase: EXECUTIVO	Escala: INDICADA	Data: JAN/26
		Revisão: REV00	